
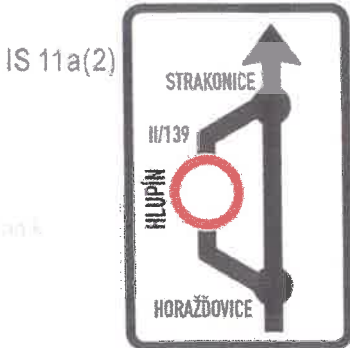


- IS 11b(1) TŘEBOHOSVICE
- IS 11b(2) RADOMYŠL
- IS 11b(3) HORAŽĎOVICE

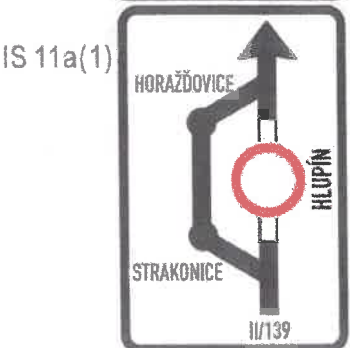

E 13 MIMO VOZIDEL STAVBY

DIO pro potřeby PD.
Pro souhlas se zvl. užíváním
bude předloženo na DI PČR
včetně termínu realizace.

POLICIE ČESKÉ REPUBLIKY
KRAJSKÉ ŘÍDITELSTVÍ POLICIE
JIHOZÁPADNÍHO ČESKA 3
ULICE KRAJSKÉHO ŘÍDITELSTVÍ
DOHLEDNÉHO ÚKOLU
285 01 ULTRAKONICE, NA OHRADĚ 1007

Příloha:
Číslo územní evidence: 11 03 200 010100
30-06-2020


Handwritten signature

Dopravně inženýrské opatření
Rekonstrukce silnice II/139 - Hlupín


Zadavatel: AP2projekt s.r.o. - Michal ŠLINC
Zpracoval: Michal Jelínek Dne: 06/2018
Email: jelinek@signistav.cz Poznámka: v3. DI + ODaSH
Telefon: 702 281 494




detail A

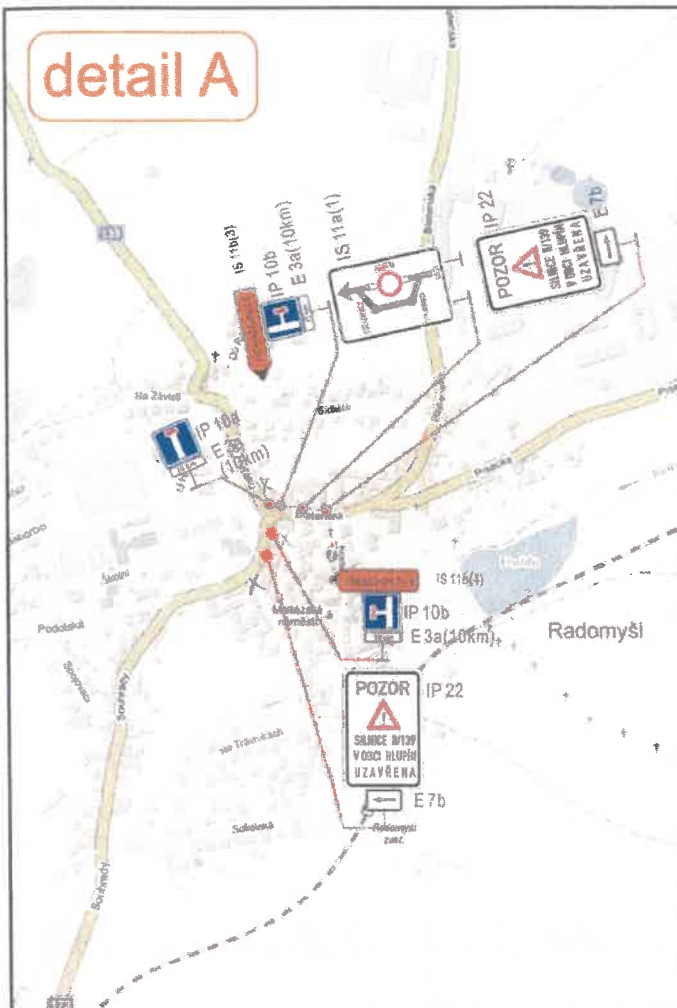


detail B

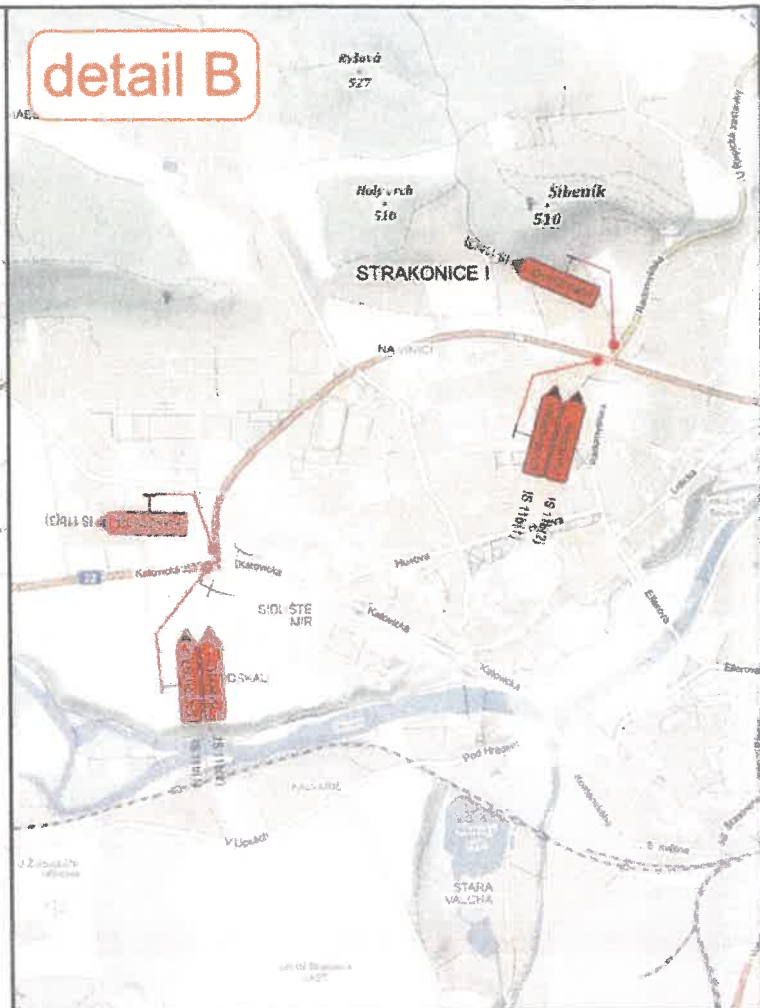

detail C

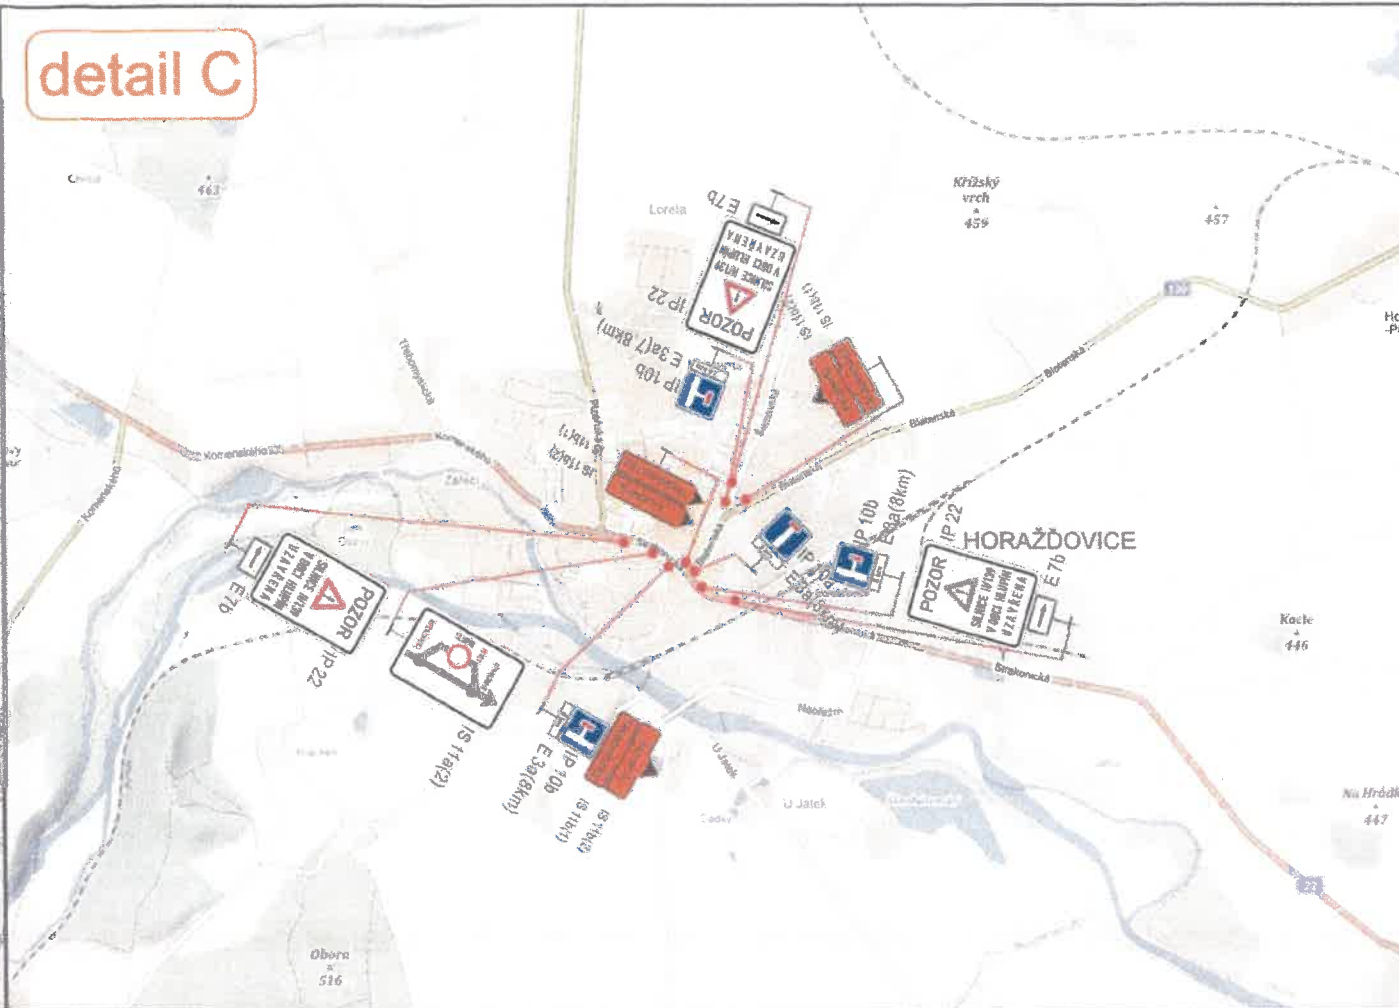

detail D

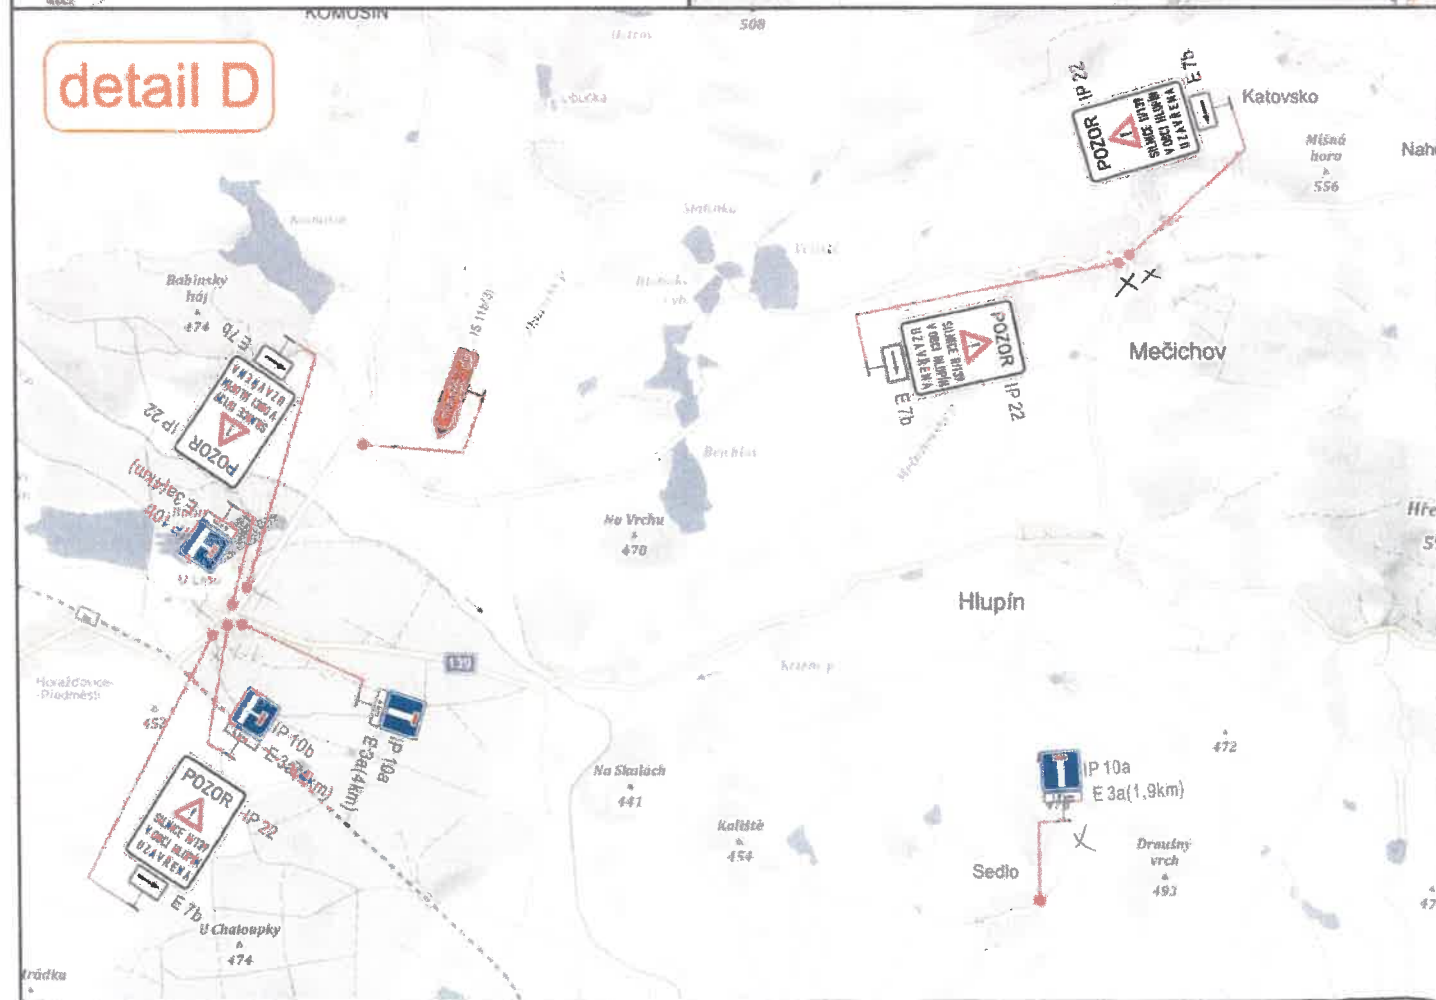

detail E

