

KANALIZAČNÍ ŘAD "A" Š.01-Š.08, DL. 246,0m

PŘÍPOJKA ELEKTRO
DL. 226,5m (VEDENA SOUBĚŽNĚ
S KANALIZAČNÍM ŘÁDEM "A")

VODOVODNÍ PŘÍPOJKA
DL. 246,5m (VEDENA SOUBĚŽNĚ
S KANALIZAČNÍM ŘÁDEM "A")

NAPOJENÍ PŘÍPOJKY ELEKTRO
ZE STÁVAJÍCÍHO ROZVADĚČE
NA OBJEKTU Č.P. 44

- Š.01-φ BETONOVÁ PREFABRIKOVANÁ KANALIZAČNÍ ŠACHTA, DN 1000, VČ. PRYZOVÉHO TĚSNĚNÍ, ZAKONČENA LITNOVÝM POKLOPEM O 610mm - D400 KN
- NOVÁ SPLAŠKOVÁ KANALIZACE, PVC-U SN8 - DN 300, SPÁD MIN. 1,00%
- NOVÁ VODOVODNÍ PŘÍPOJKA K ČOV, rPE 63x6,7
- NOVÁ PŘÍPOJKA ELEKTRO K ČOV, CYKY 48x25 + FeZn 30x4
- PŮVODNÍ TRASA KANALIZAČNÍHO ŘÁDU, VODOVODNÍ PŘÍPOJKY, PŘÍPOJKY ELEKTRO A UMÍSTĚNÍ KANALIZAČNÍCH ŠACHT V MĚNĚNÉM ÚSEKU Š.04 - Š.07

PŮVODNÍ PARAMETRY KANALIZAČNÍHO ŘÁDU


ŘÁD "A", Š.01-Š.08, DL. 242,5m	ŠACHTA	Y	X
Š.01-Š.02	18,5 m	798762,50	1119648,10
Š.02-Š.03	50,0 m	798742,17	1119649,23
Š.03-Š.04	50,0 m	798692,43	1119641,69
Š.04-Š.05	40,0 m	798641,36	1119633,09
Š.05-Š.06	17,5 m	798603,40	1119642,75
Š.06-Š.07	32,5 m	798586,20	1119651,48
Š.07-Š.08	34,0 m	798558,02	1119663,38
Š.08	34,0 m	798524,55	1119679,65

DĚLKA VODOVODNÍ PŘÍPOJKY: 243,0m
DĚLKA PŘÍPOJKY ELEKTRO: 223,0m

ZMĚNA TRASY KANALIZAČNÍHO ŘÁDU V ÚSEKU Š.04 - Š.07:
- ZMĚNA UMÍSTĚNÍ ŠACHT Š.05 A Š.06
- ZVĚTŠENA DÉLKA KANALIZAČNÍHO ŘÁDU O 3,5m
- ZVĚTŠENA DÉLKA VODOVODNÍ PŘÍPOJKY O 3,5m A PŘÍPOJKY ELEKTRO O 3,5m

ŘÁD "A", Š.01-Š.08, DL. 246,0m	ŠACHTA	Y	X
Š.01-Š.02	18,5 m	798762,50	1119648,10
Š.02-Š.03	50,0 m	798742,17	1119649,23
Š.03-Š.04	50,0 m	798692,43	1119641,69
Š.04-Š.05	11,0 m	798641,36	1119633,09
Š.05-Š.06	50,0 m	798637,04	1119643,79
Š.06-Š.07	32,5 m	798585,97	1119654,37
Š.07-Š.08	34,0 m	798558,02	1119663,38
Š.08	34,0 m	798524,55	1119679,65

DĚLKA VODOVODNÍ PŘÍPOJKY: 246,5m
DĚLKA PŘÍPOJKY ELEKTRO: 226,5m

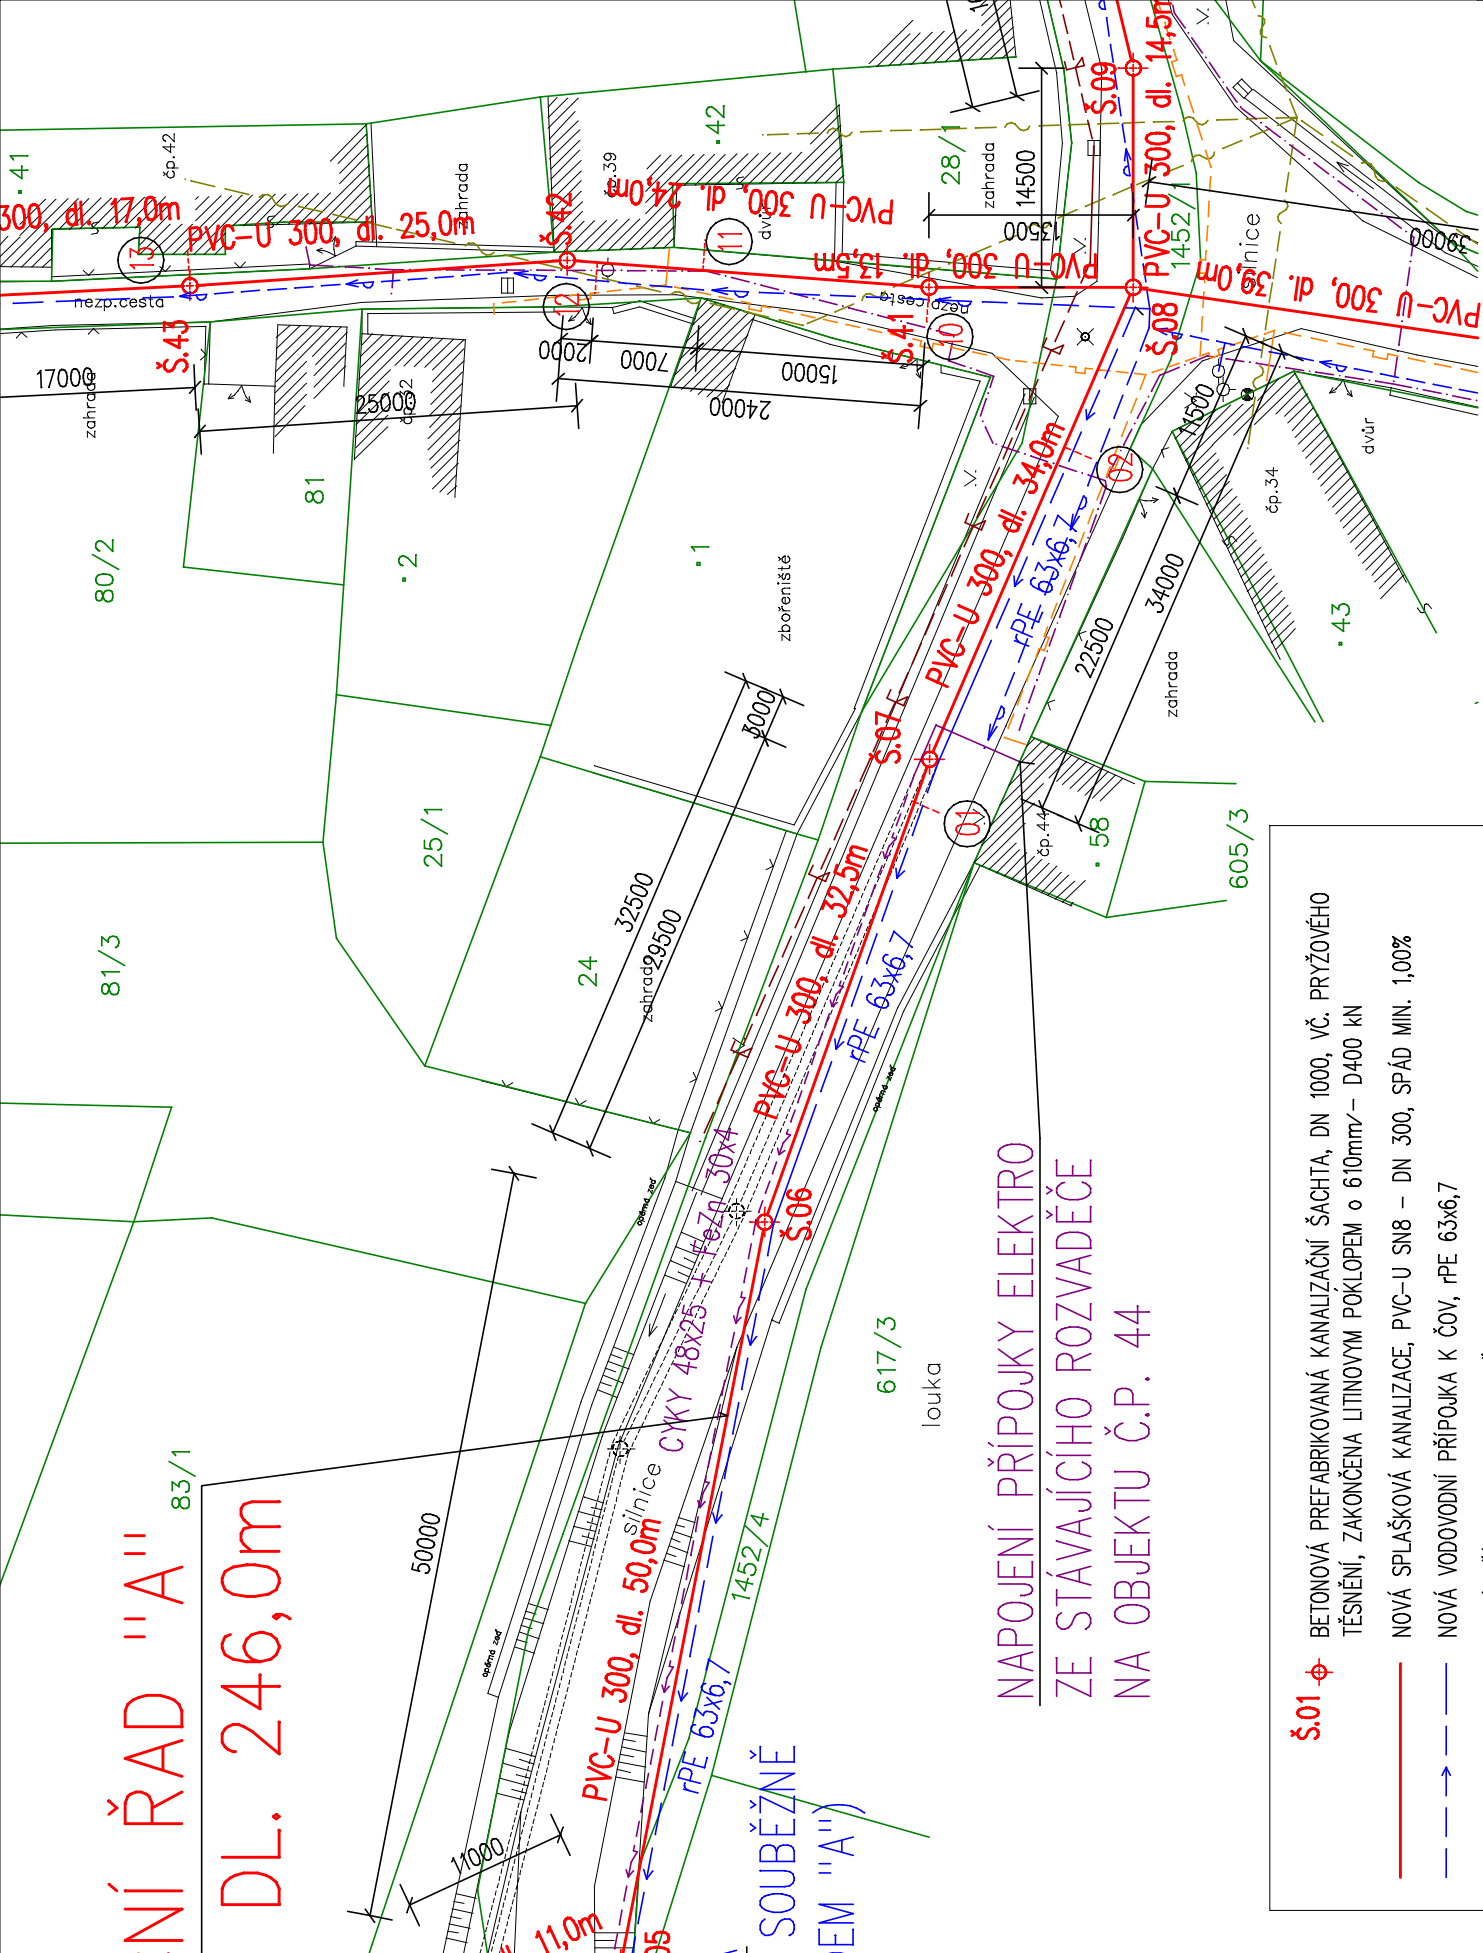

ZODP.PROJEKTANT	VYPRACOVAL	KRESLIL	K+K KONZULT
ING. J. KORBEL	J. CAPIŮRKA	J. CAPIŮRKA	S.r.o.
OBEC: HLUPÍN	K.ÚŘAD: STRAKONICE		IČO: 28095707
INVESTOR: OBEC HLUPÍN, HLUPÍN 54, 386 01 STRAKONICE			DIČ: CZ28095707
STAVBA: NOVOSTAVBA SPLAŠKOVÉ KANALIZACE A ČOV V OBCI HLUPÍN			MĚŘÍTKO 1:500
SO 01 - KANALIZAČNÍ ŘÁDY			DATUM BŘEZEN 2016
parcely č. kat. 598/5, 602/2, 603/2, 1072, 1428/1, 1432, 1436, 1438/1, 1452/1, 1452/3, 1454, 1456/1, 1456/5 v k. ú. Hlupín			Č.VÝKR. PARE Č.
OBSAH: PŘEHLEDNÁ SITUČE - ZMĚNA TRASY KANALIZAČNÍHO ŘÁDU V ÚSEKU Š.04 - Š.07			Z.2